




LEWA BASZTA
WIDOK OD PS

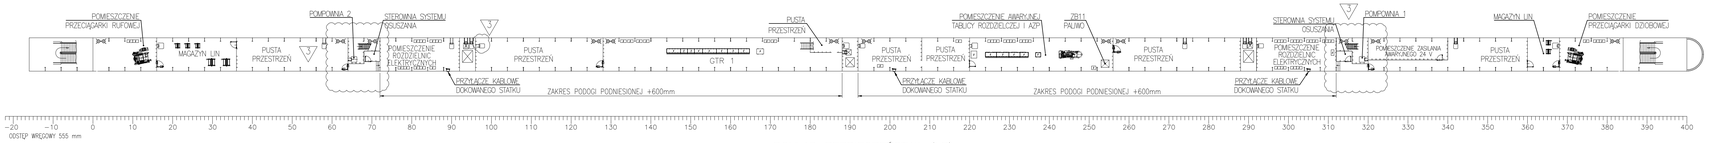


POKŁAD BEZPIECZEŃSTWA (LB)
15500mm od PP

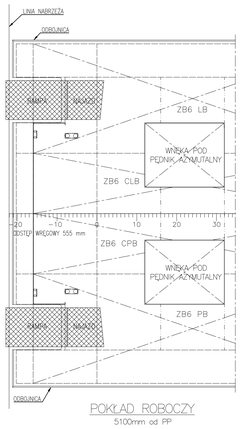


POKŁAD ROBOCZY
5100mm od PP

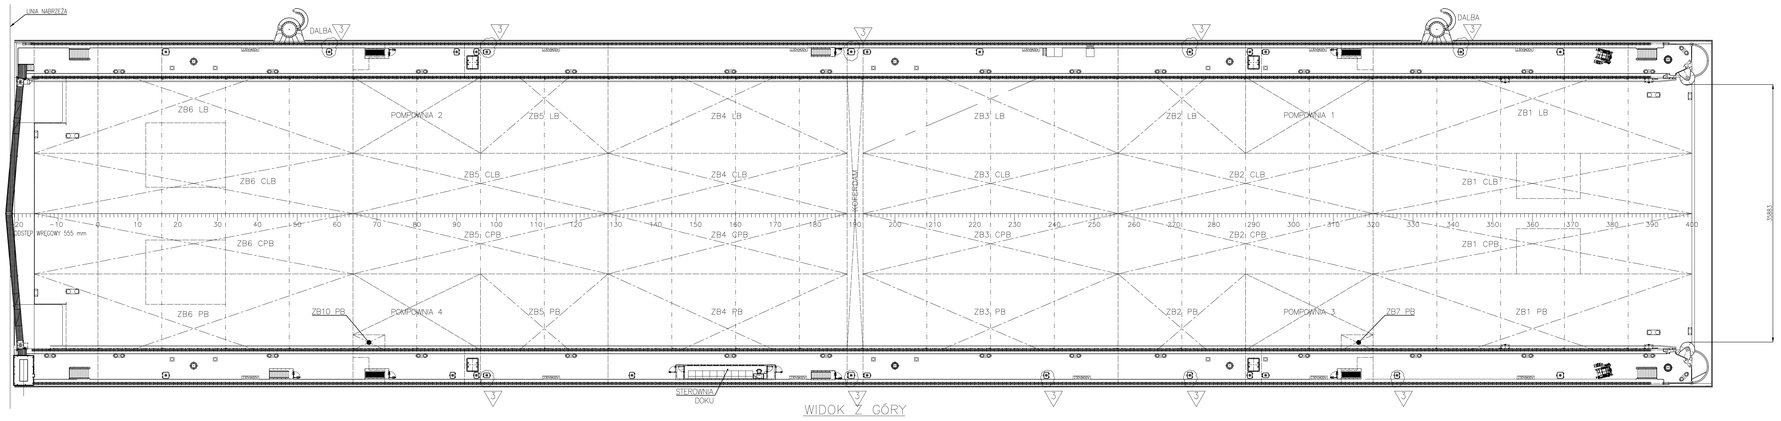


WIDOK Z GÓRY

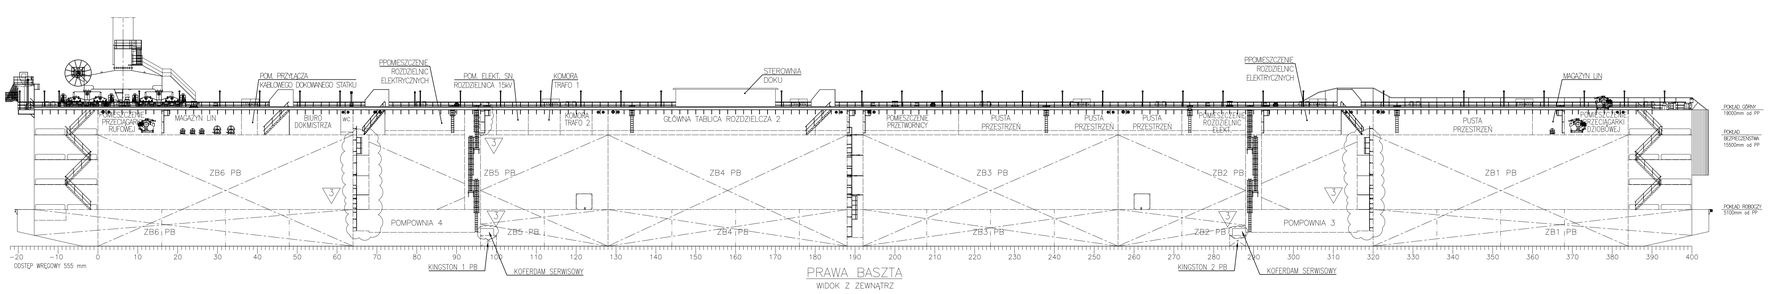

PRAWA BASZTA
WIDOK Z ZEWNĄTRZ

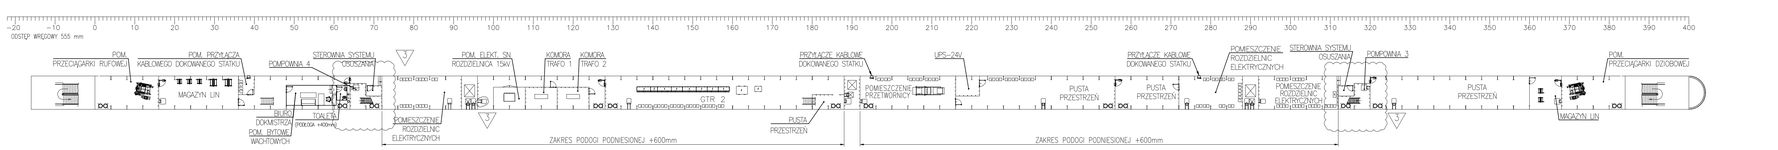


POKŁAD BEZPIECZEŃSTWA (PB)
15500mm od PP

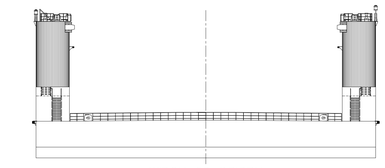


WIDOK OD DZIOBU



WREG 66 WREG 94

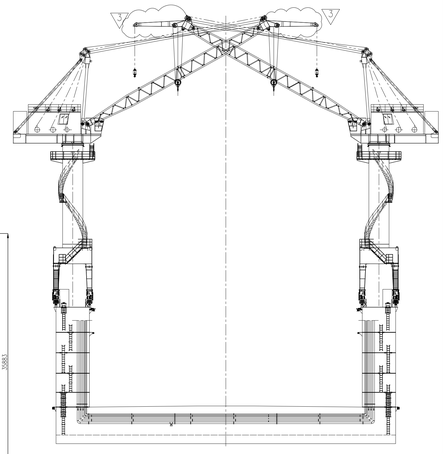

OWRĘŻE

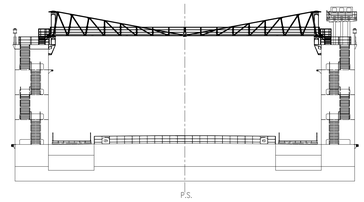

WIDOK OD RUFY

WYMIARY GŁÓWNE

DŁUGOŚĆ CAŁKOWITA (WRAZ Z ODBOJNICAMI)	236,48 m
DŁUGOŚĆ DOKU	235,60 m
DŁUGOŚĆ PODPOROWA	230,88 m
SZEROKOŚĆ CAŁKOWITA DOKU (WRAZ Z ODB.; BEZ ZAMK. DALB.)	48,36 m
SZEROKOŚĆ DOKU	47,30 m
SZEROKOŚĆ MIĘDZY BASZTAMI	38,00 m
WYSOKOŚĆ DO POKŁADU ROBOCZEGO W P.S.	5,25 m
WYSOKOŚĆ DO POKŁADU ROBOCZEGO PRZY BASZTACH	5,10 m
WYSOKOŚĆ DO POKŁADU BEZPIECZEŃSTWA	15,50 m
WYSOKOŚĆ CAŁKOWITA	19,00 m
ZANURZENIE ROBOCZE	4,75 m
ZANURZENIE MAKSYMALNE	16,00 m
ODSTĘP WRĘGOWY	0,555 m
DOPUSZCZALNE OBCIĄŻENIE POKŁADU ROBOCZEGO	12,00 t/m²

rev.3	23.04.2025	UAKTUALNIONO ZŁUSZA DO POMPOWNI, DODANO DODATKOWY HAK NA ŻURAWIU	M.Dondziak
rev.2	07.06.2024	NOWY UKŁAD POMIESZCZEŃ, USUNIĘCIE KABINY OPERATORA żp.	M.Dondziak
rev.1	30.04.2022	UAKTUALNIONO UKŁAD POMIESZCZEŃ NA POKŁ. BEZPIECZEŃSTWA P i LB. PRZENIESIONO KABINĘ OPERATORA Z LB NA PB.	P.Michalski

Konstr.:	J. Winiecki	Stocznia Szczecińska "Bulkan" Sp. z o.o. ul. Artyleryjska 1, 71-647 Szczecin +48 91 810 29 00 stocznia@bulkan.pl
Sprawdził:	A. Makieta	
Zatwierdził:	A. Krzemiński	
Wydał:	S. Kocon	

DOK PŁYWAJĄCY 240007

PLAN OGÓLNY

Zastępuje rys.

Symbol zmiany: 3

Masa w kg	Podz.	Format	Pow.w m²	Nr odb.	MB973-PT/0110-1	Ark.	Il.ark.
—	1:250	A0, 1402	1			1	1